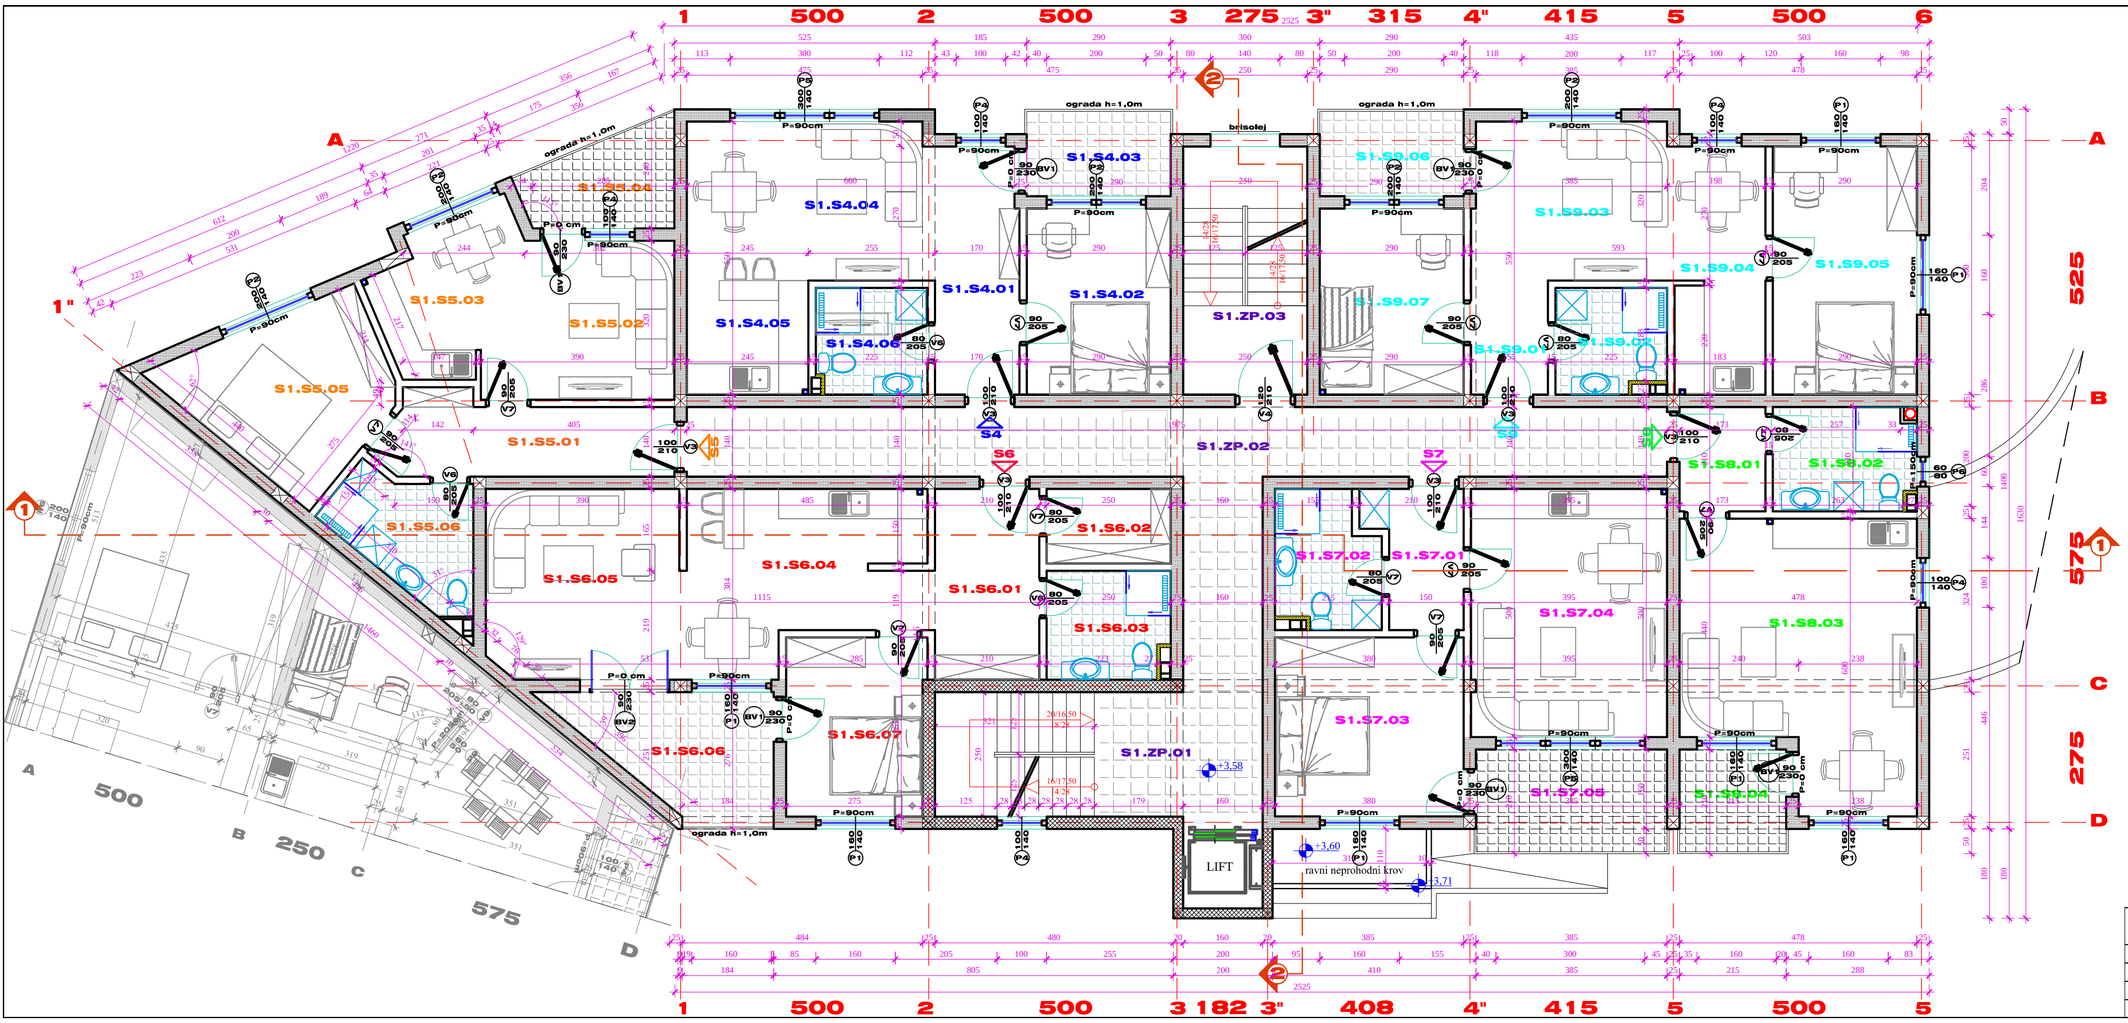

OBRAČUN POVRŠINA 1.SPRATA

STAMBENI DIO P= 311,10 m2

STAN S4 P=49,26m2

S1.S4.01 HODNIK
pod:keramika
P= 8,38m2
O= 13,40m

S1.S4.02 SPAVAĆA SOBA
pod:laminat
P= 10,88m2
O= 13,30m

S1.S4.03 LODA
pod:protuklizna keramika
P= 4,96m2, 75%=3,72m2
O= 9,22m

S1.S4.04 DNEVNI BORAVAK & TRPEZARIJA
pod:laminat/keramika
P= 15,88m2
O= 16,40m

S1.S4.05 KUHINJA
pod:keramika
P= 5,63m2
O=11,77m

S1.S4.06 KUPATILO & WC
pod:keramika
P= 4,77m2
O= 8,80m

S1.S4.06 LODA
pod:protuklizna keramika
P= 4,96m2, 75%=3,72m2
O= 9,22m

STAN S5 P=50,27m2

S1.S5.01 HODNIK
pod:keramika
P= 8,75m2
O= 15,20m

S1.S5.02 DNEVNI BORAVAK
pod:laminat
P= 11,51m2
O= 13,49m

S1.S5.03 KUHINJA & TRPEZARIJA
pod:laminat/keramika
P= 7,53m2
O= 11,60m

S1.S5.04 LODA
pod:protuklizna keramika
P= 5,43m2, 75%=4,07m2
O= 9,94m

S1.S5.05 SPAVAĆA SOBA
pod:laminat
P= 12,29m2
O= 14,44m

S1.S5.06 KUPATILO & WC
pod:keramika
P= 6,12m2
O= 10,51m

STAN S6 P=64,79m2

S1.S6.01 HODNIK
pod:keramika
P= 8,07m2
O= 11,88m

S1.S6.02 OSTAVA
pod:keramika
P= 3,75m2
O= 8,00m

S1.S6.03 KUPATILO & WC
pod:keramika
P= 5,48m2
O= 9,38m

S1.S6.04 KUHINJA & TRPEZARIJA
pod:keramika
P= 15,63m2
O=20,08m

S1.S6.05 DNEVNI BORAVAK
pod:laminat
P= 15,17m2
O= 15,47m

S1.S6.06 LODA
pod:protuklizna keramika
P= 8,92m2, 75%=6,69m2
O= 13,71m

S1.S6.07 SPAVAĆA SOBA
pod:laminat
P= 10,00m2
O= 12,92m

STAN S7 P=49,67m2

S1.S7.01 HODNIK
pod:keramika
P= 4,74m2
O= 9,88m

S1.S7.02 KUPATILO & WC
pod:keramika
P= 5,54m2
O= 9,98m

S1.S7.03 SPAVAĆA SOBA
pod:laminat
P= 13,70m2
O= 14,81m

S1.S7.04 DNEVNI BORAVAK , KUHINJA I TRPEZARIJA
pod:laminat/keramika
P= 19,72m2
O= 18,10m

S1.S7.05 LODA
pod:protuklizna keramika
P= 7,93m2, 75%=5,95m2
O= 11,82m

STAN S8 P=37,64m2

S1.S8.01 HODNIK
pod:keramika
P= 3,63m2
O= 7,66m

S1.S8.02 KUPATILO & WC
pod:keramika
P= 5,86m2
O= 10,00m

S1.S8.03 DNEVNI BORAVAK , KUHINJA I TRPEZARIJA
pod:laminat/keramika
P= 24,83m2
O= 21,55m

S1.S8.04 LODA
pod:protuklizna keramika
P= 4,43m2, 75%=3,32m2
O= 8,42m

STAN S9 P=59,47m2

S1.S9.01 HODNIK
pod:keramika
P= 3,57m2
O= 7,71m

S1.S7.02 KUPATILO & WC
pod:keramika
P= 4,84m2
O= 8,80m

S1.S7.03 DNEVNI BORAVAK
pod:laminat
P= 13,14m2
O= 14,80m

S1.S7.04 KUHINJA & TRPEZARIJA
pod:laminat/keramika
P= 8,82m2
O= 14,66m

S1.S7.05 SPAVAĆA SOBA
pod:laminat
P= 14,50m2
O= 15,80m

S1.S7.06 DJEČIJA SOBA
pod:laminat
P= 10,88m2
O= 13,30m

S1.S7.07 LODA
pod:protuklizna keramika
P= 7,93m2, 75%=5,95m2
O= 11,82m

ZAJEDNIČKI DIO P= 63,65 m2

S1.ZP.01 HOL I STUBIŠTE
pod:keramika
P= 12,54m2
O= 15,01m

S1.ZP.02 HODNIK
pod:keramika
P= 38,61m2
O= 56,00m

S1.ZP.03 PROTIVPOŽARNO STUBIŠTE
pod:keramika
P= 12,50m2
O= 15,00m

UKUPNO: P=374,75m2

DRUŠTVO za PROJEKTOVANJE i INŽENJERING "STILPROJEKT" doo ZAVIDOVIĆI, M.P. Sokolovića "ZPC" PP-51 & MAGLAJ, Ulica Prva "Trim centar" S-12		PROJEKT. VODITELJ:	Jasmin Halilović, dipl.ing.arh.
		PROJEKTANT FAZE:	Jasmin Halilović, dipl.ing.arh.
INVESTITOR:	"MEGATAS" D.O.O. MAGLAJ	Naziv crteža: TLOCRT 1.SPRATA	
OBJEKAT:	STAMBENO-POSLOVNI		
LOKACIJA:	ugao Viteške i Bosanske ulice, MAGLAJ	Šifra projekta: MT-M/22	M, 1:50
FAZA PROJEKTA:	ARH.-GRAĐEVINSKA	Maglaj, 06.2022. god.	No: I.07